


# План 1 этажа

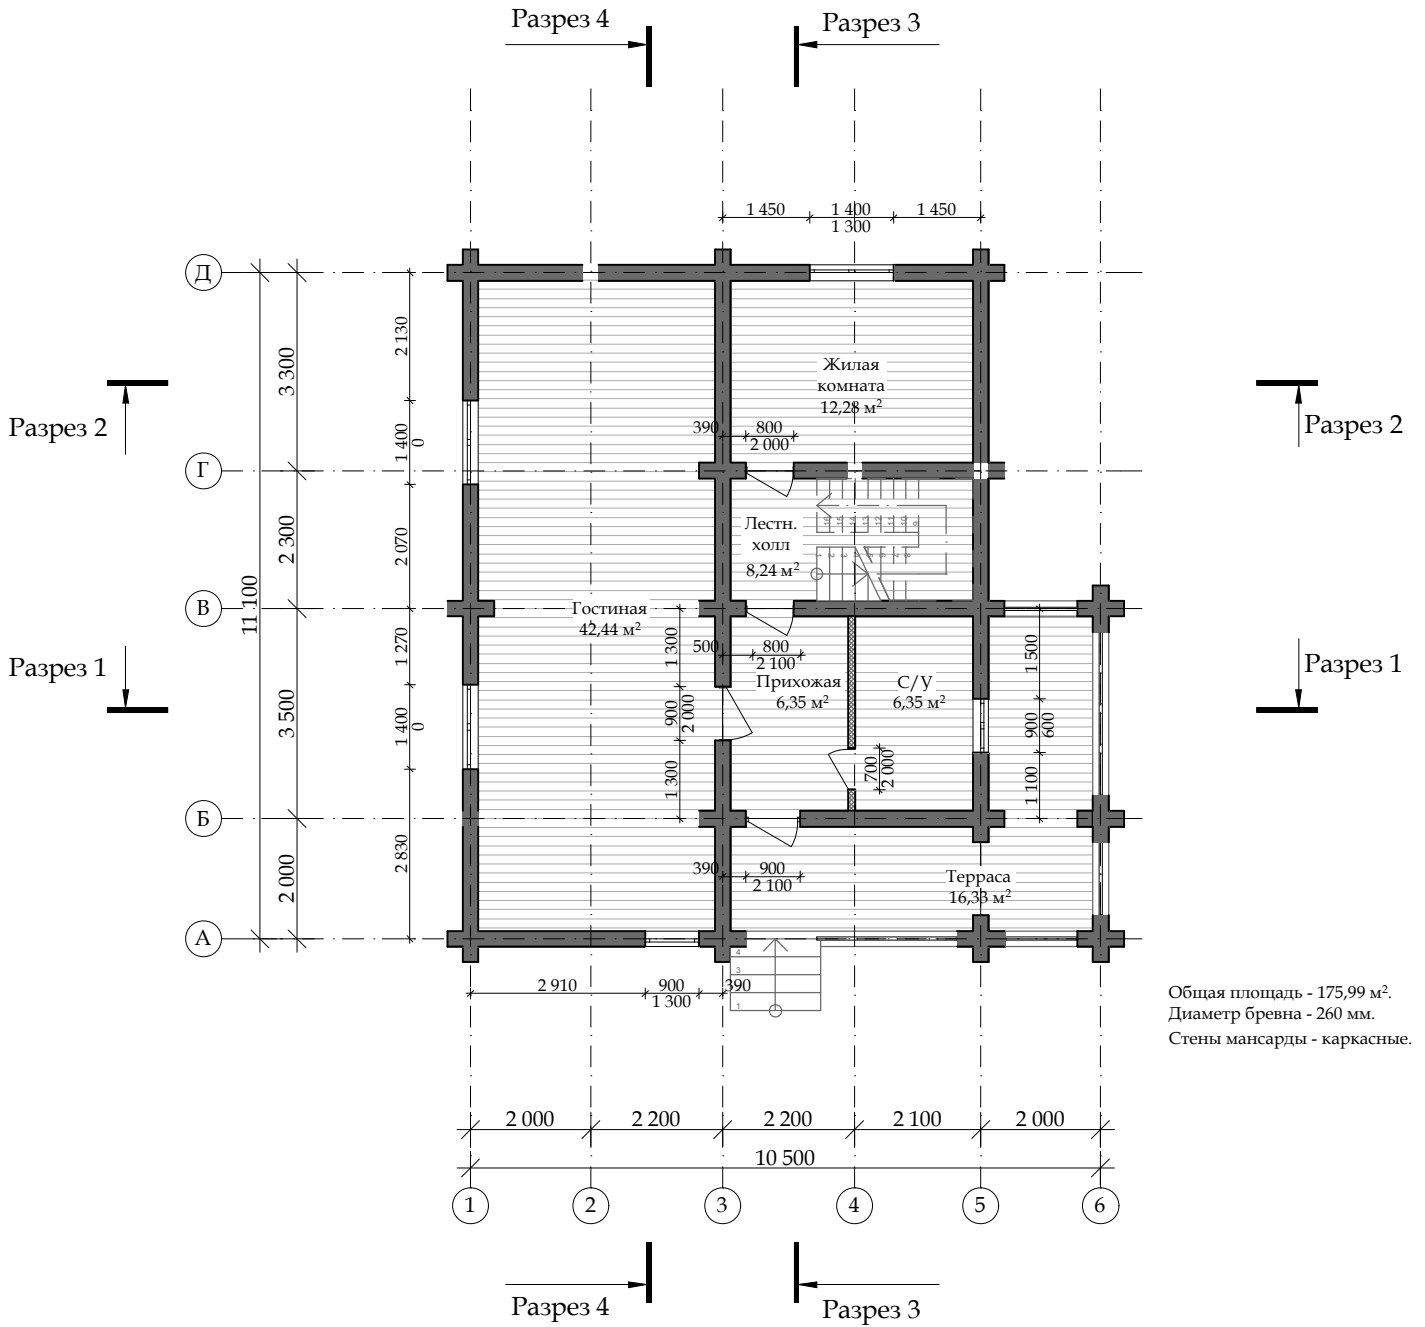

Общая площадь - 175,99 м².  
Диаметр бревна - 260 мм.  
Стены мансарды - каркасные.